


TAVOLA 12a

Testata in zona di deviazione e svincolo su carreggiata a due corsie con prerstringimento per lavori di durata non superiore a due giorni

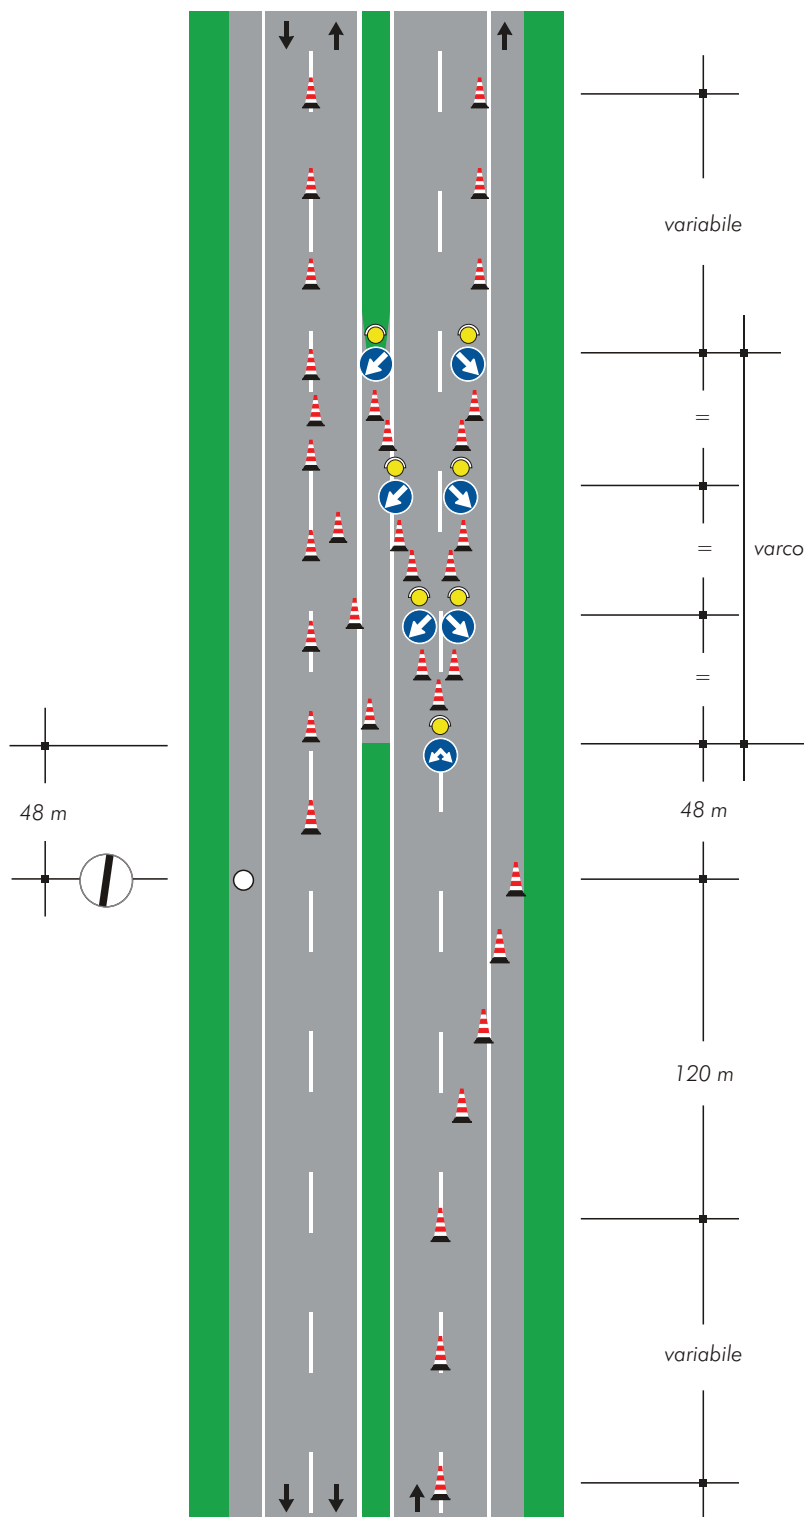

Nel caso in cui la corsia di destra sia diretta ad uno svincolo, il segnale

"passaggi consentiti"

deve essere sostituito con il segnale

"direzioni consentite destra e sinistra"
Fig. II 81/a