


TAVOLA 23

*Chiusura delle corsie di
destra e centrale su
carreggiata a tre corsie priva
della corsia di emergenza
e spartitraffico ridotto*

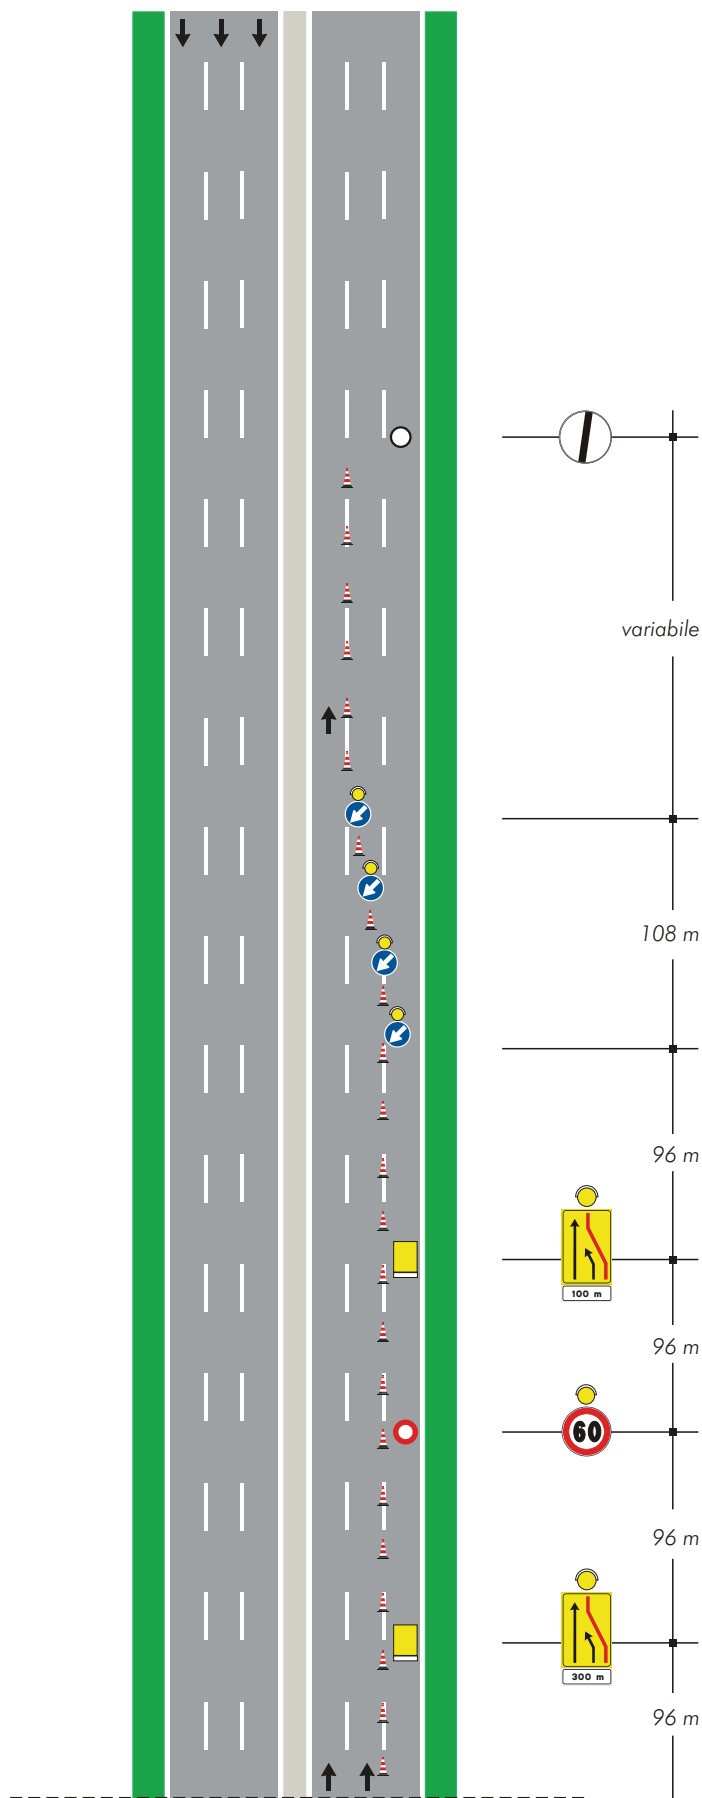

LAVORINCORSO

