



TAVOLA 29

*Deviazione
In zona di svincolo su
carreggiata a due corsie*

Stesso sistema segnaletico in
avvicinamento di Tavola 28

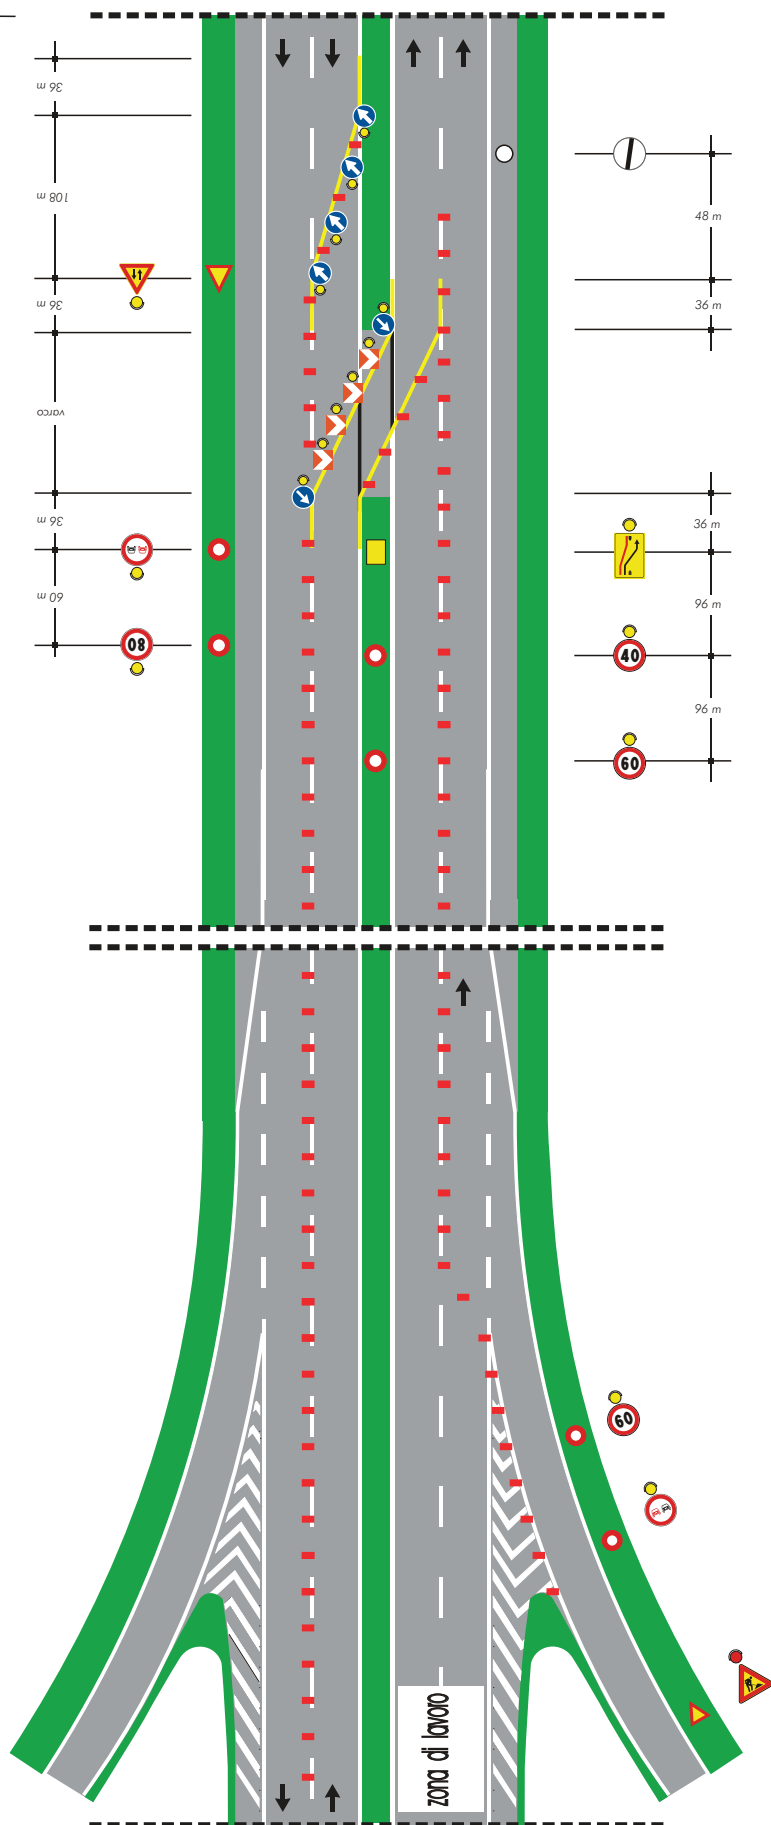

LAVORINCORSO

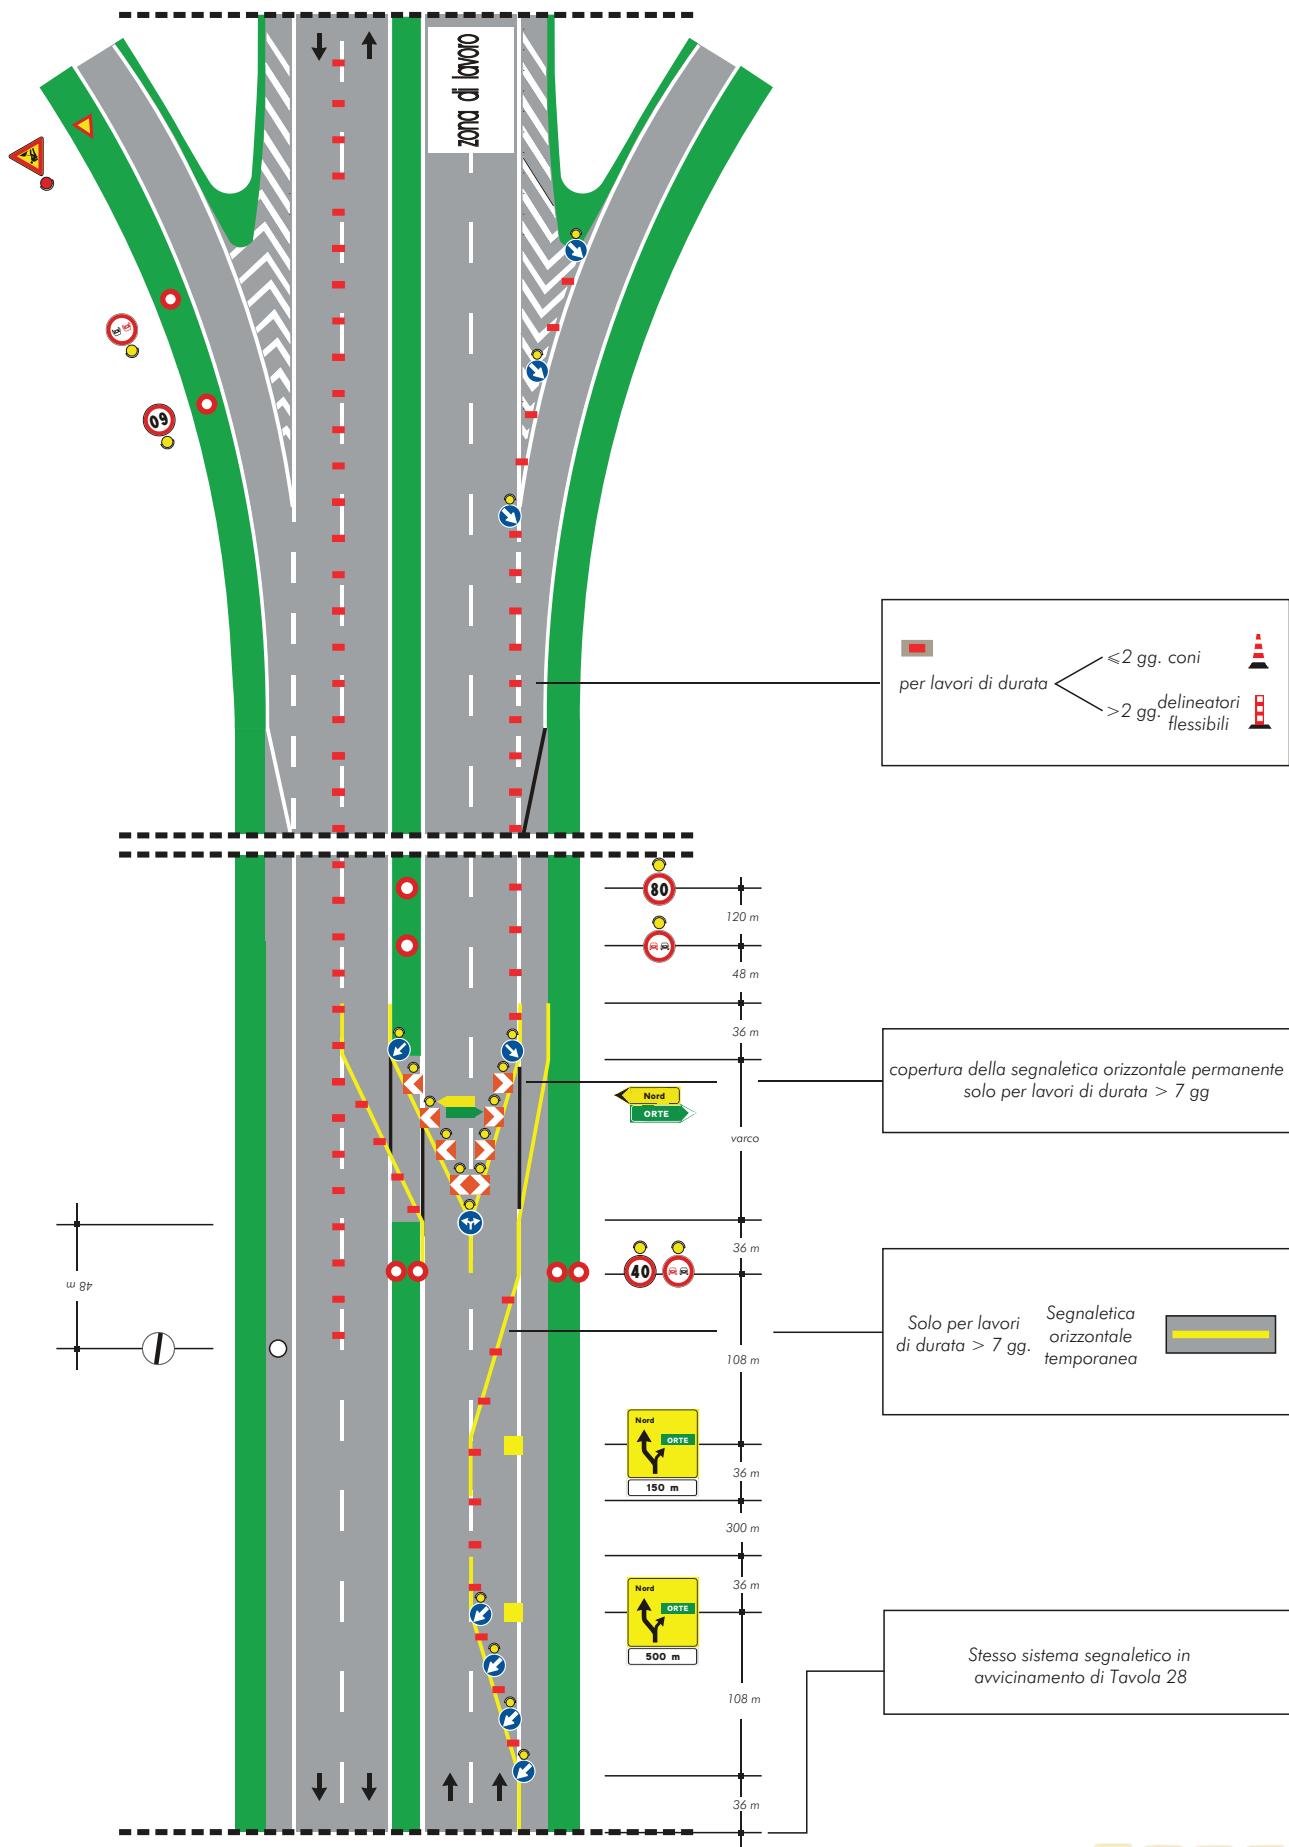

LAVORINCORSO