


TAVOLA 2a

Testata per la chiusura della corsia di marcia su carreggiata a due corsie

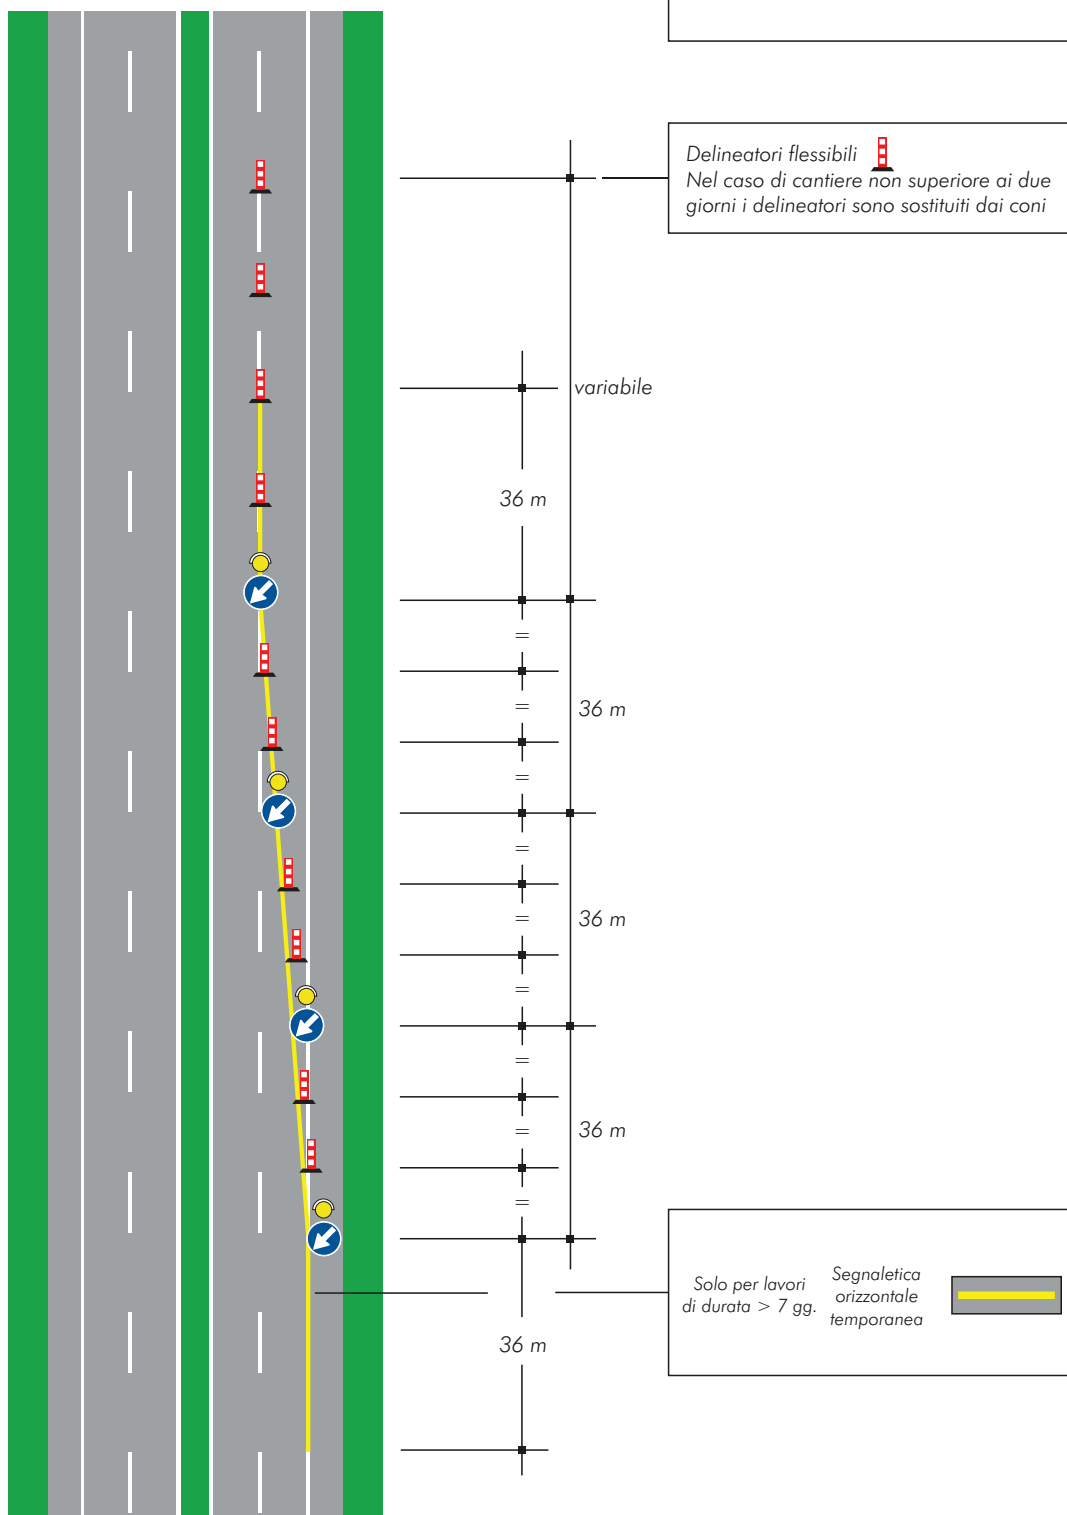

LAVORINCORSO