


TAVOLA 33

*Deviazione parziale con
tre corsie per la corrente
di traffico non deviata su
carreggiata a tre corsie*

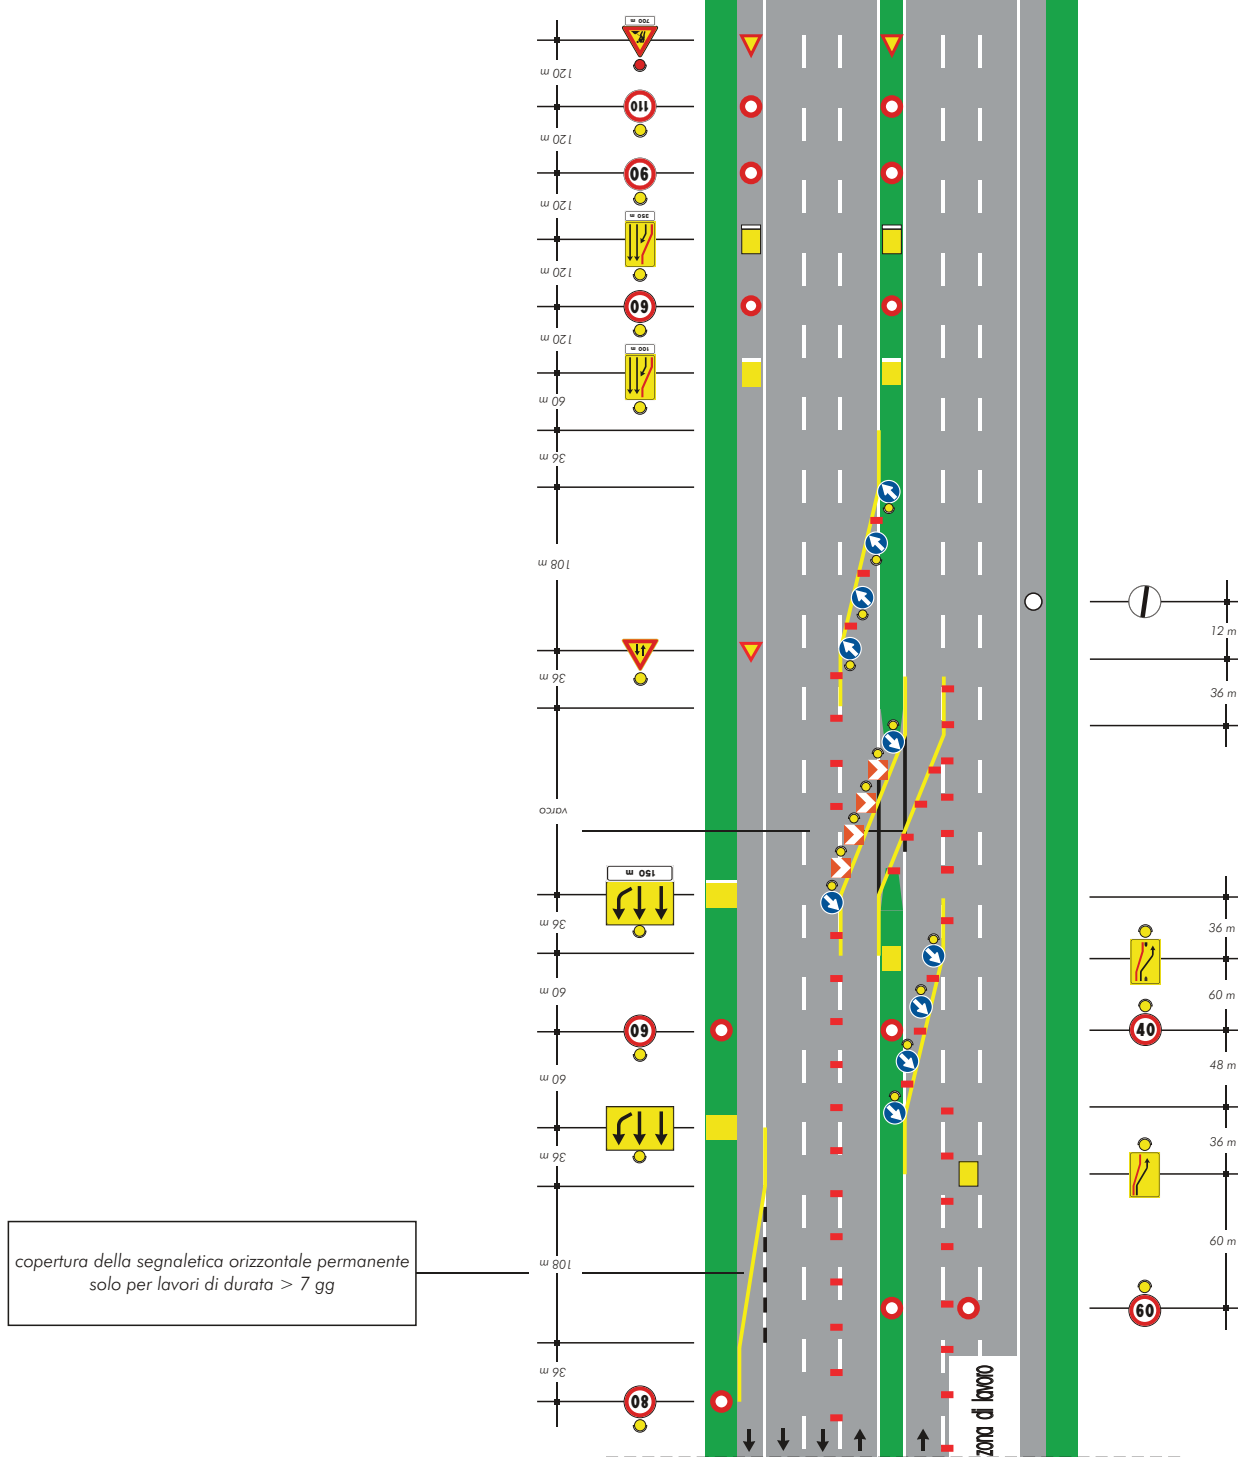

LAVORINCORSO

