


TAVOLA 34

*Deviazione parziale con
tre corsie per la corrente
di traffico deviata su
carreggiata a tre corsie*

copertura della segnaletica orizzontale permanente
solo per lavori di durata > 7 gg

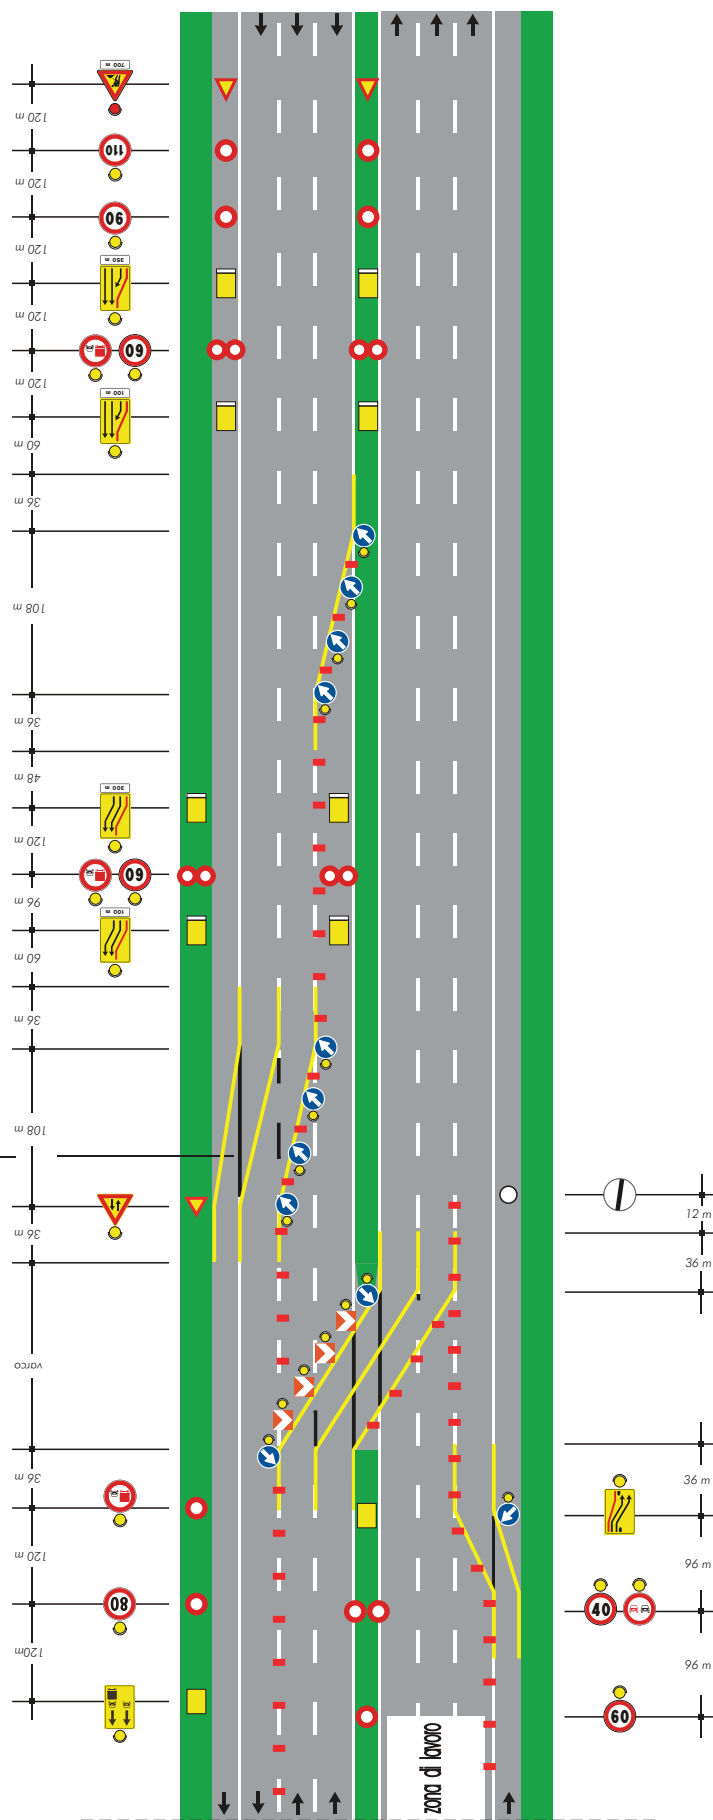

LAVORINCORSO

