


TAVOLA 35

*Deviazione
in zona di svincolo su
carreggiata a tre corsie*

Stesso sistema segnaletico in
avvicinamento di Tavola 31

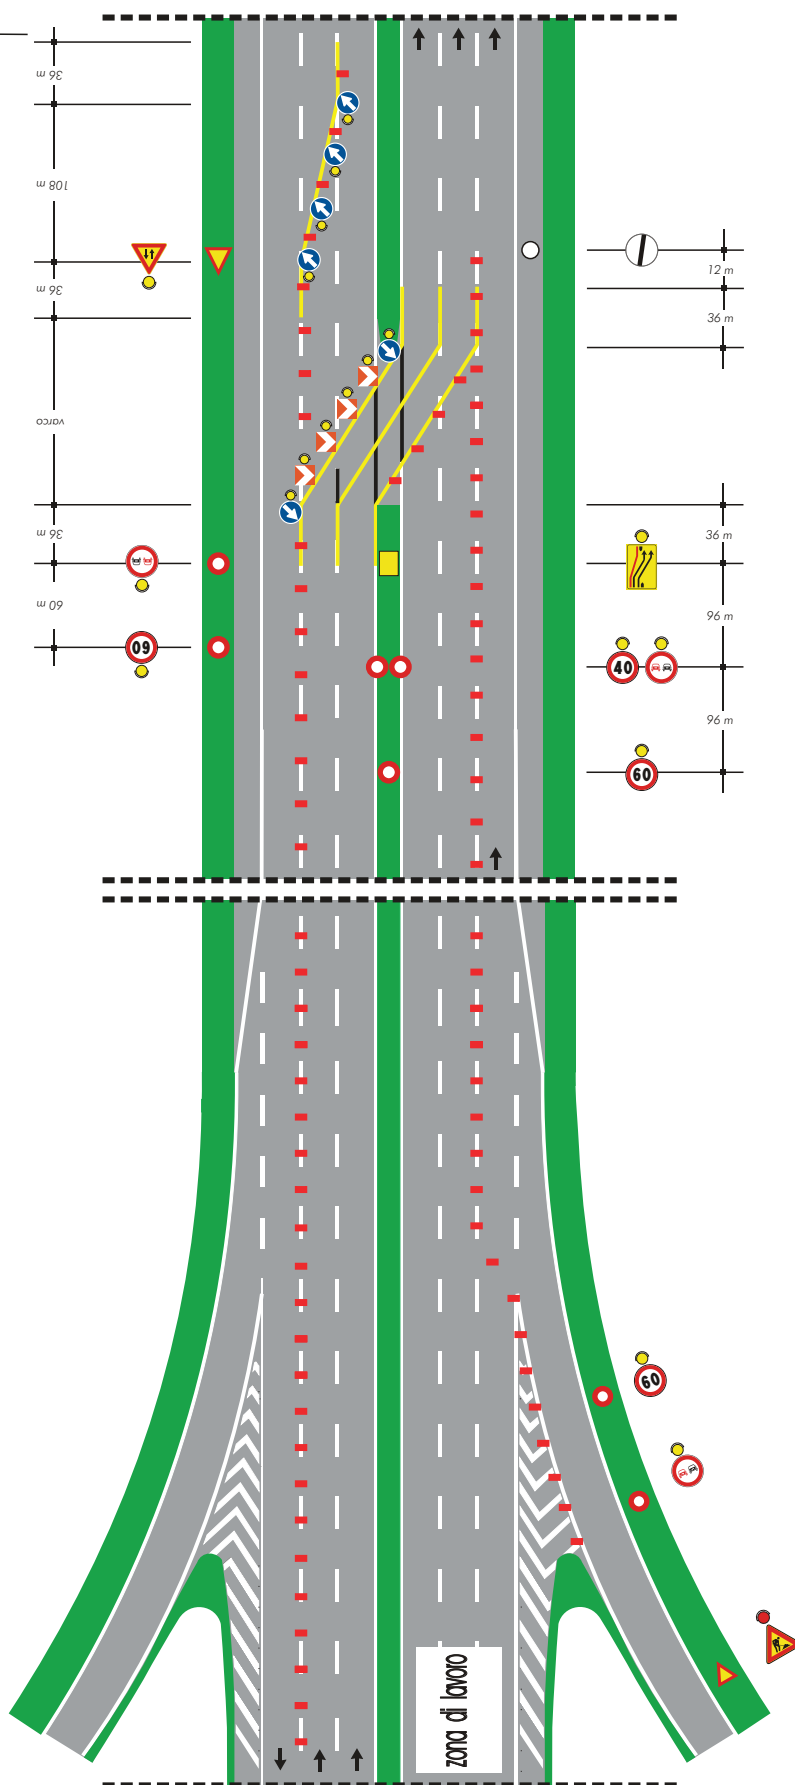

LAVORINCORSO

