


TAVOLA 37

*Restringimento
della carreggiata
su rampa a senso unico*

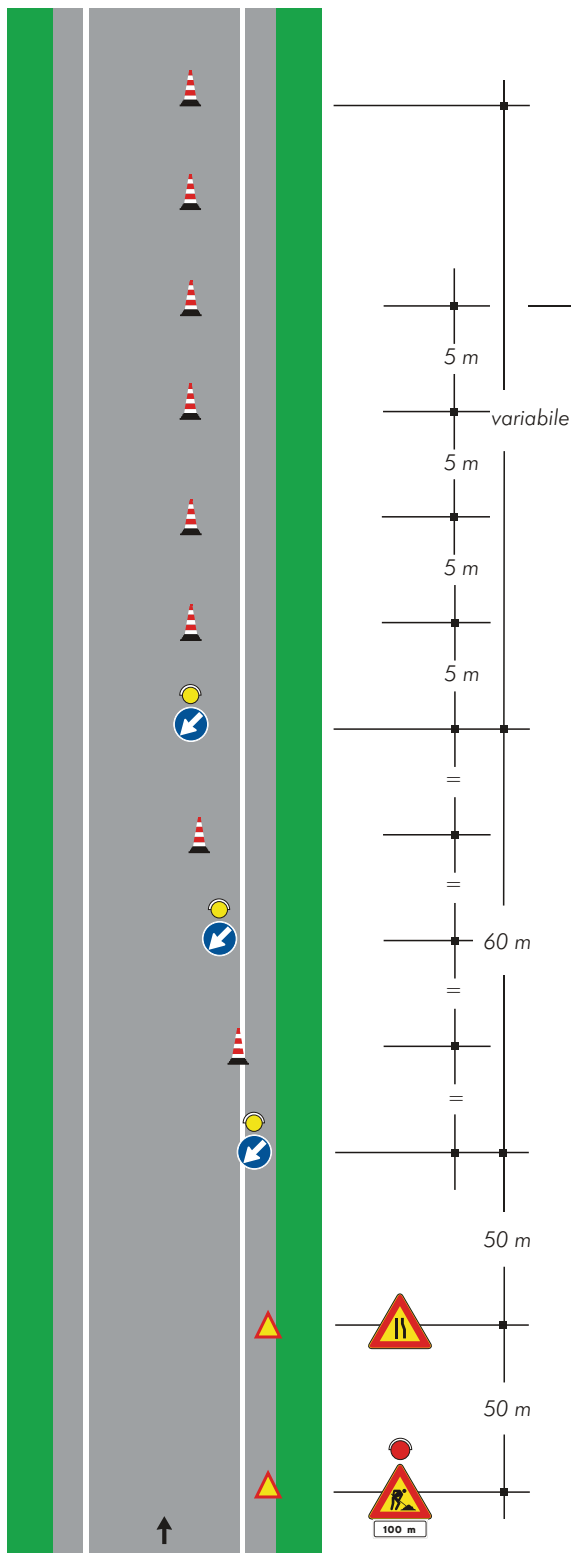

Coni 
Nel caso di cantiere superiore ai due
giorni i coni sono sostituiti dai delineatori