


TAVOLA 3a

Testata per la chiusura della corsia di sorpasso su carreggiata a due corsie

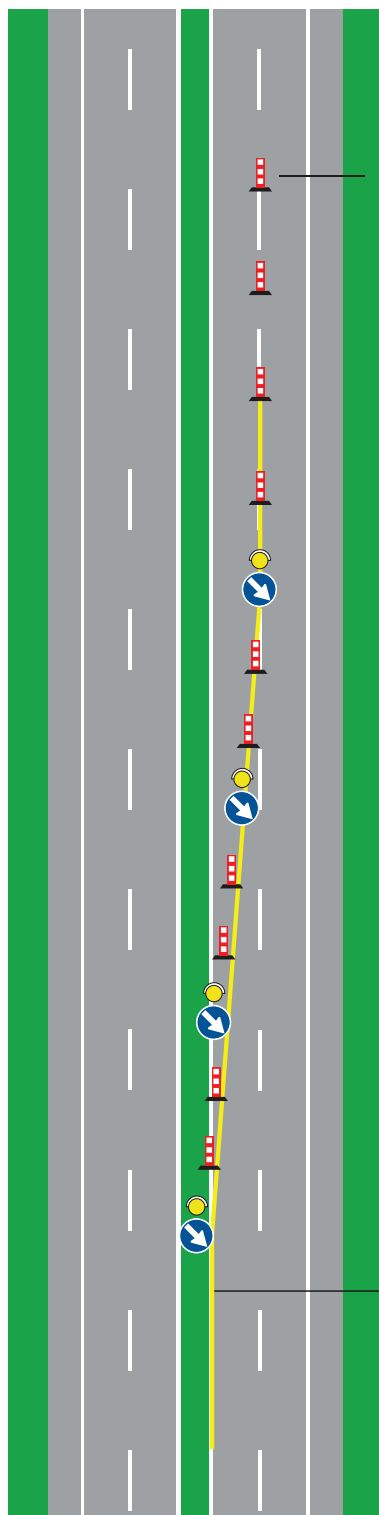

Delineatori flessibili 
Nel caso di cantiere non superiore ai due giorni i delineatori sono sostituiti dai coni

variabile

36 m

36 m

36 m

36 m

36 m

Solo per lavori di durata > 7 gg.

Segnaletica orizzontale temporanea



LAVORINCORSO