


TAVOLA 4a

*Testata per la chiusura
della corsia di destra
su carreggiata a tre corsie*

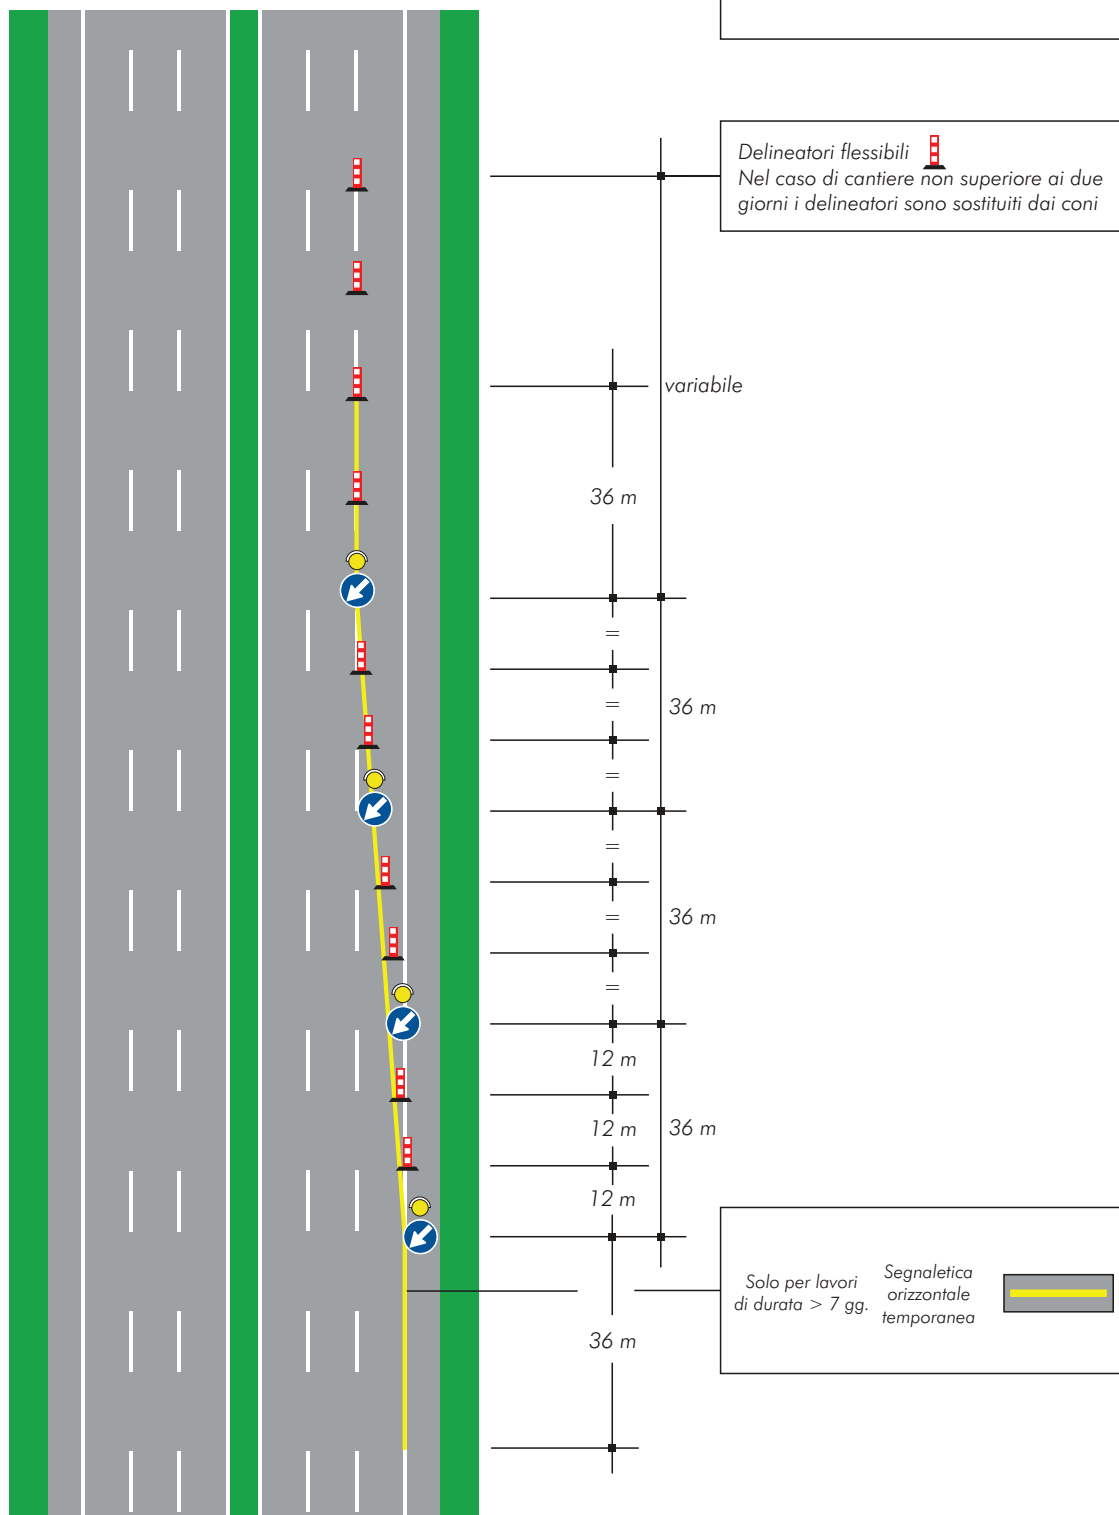

LAVORINCORSO