


TAVOLA 51

*Chiusura della
corsia di destra su
carreggiata a due corsie
con segnaletica ridotta per
situazioni di emergenza*

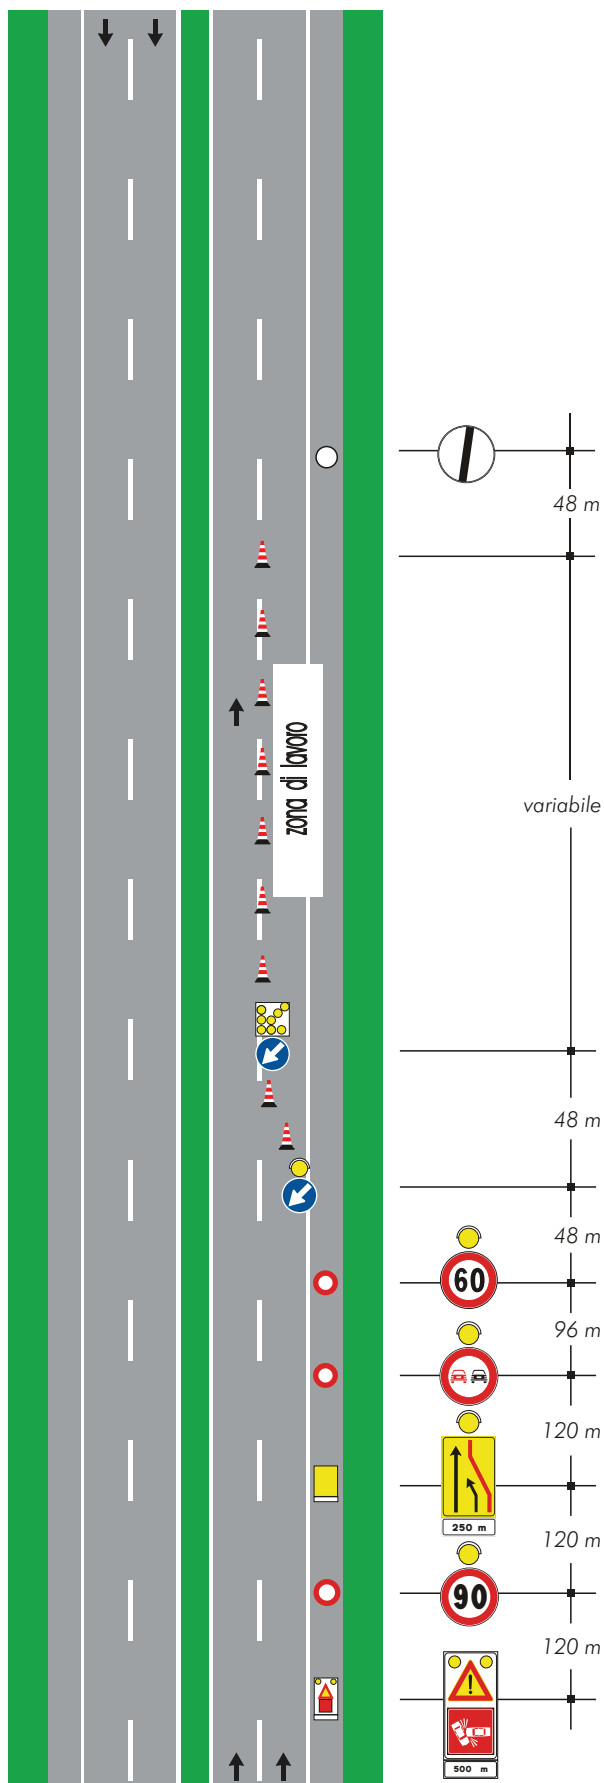

LAVORINCORSO