


TAVOLA 55

*Chiusura della
corsia di destra su
carreggiata a tre corsie
con segnaletica ridotta per
situazioni di emergenza*

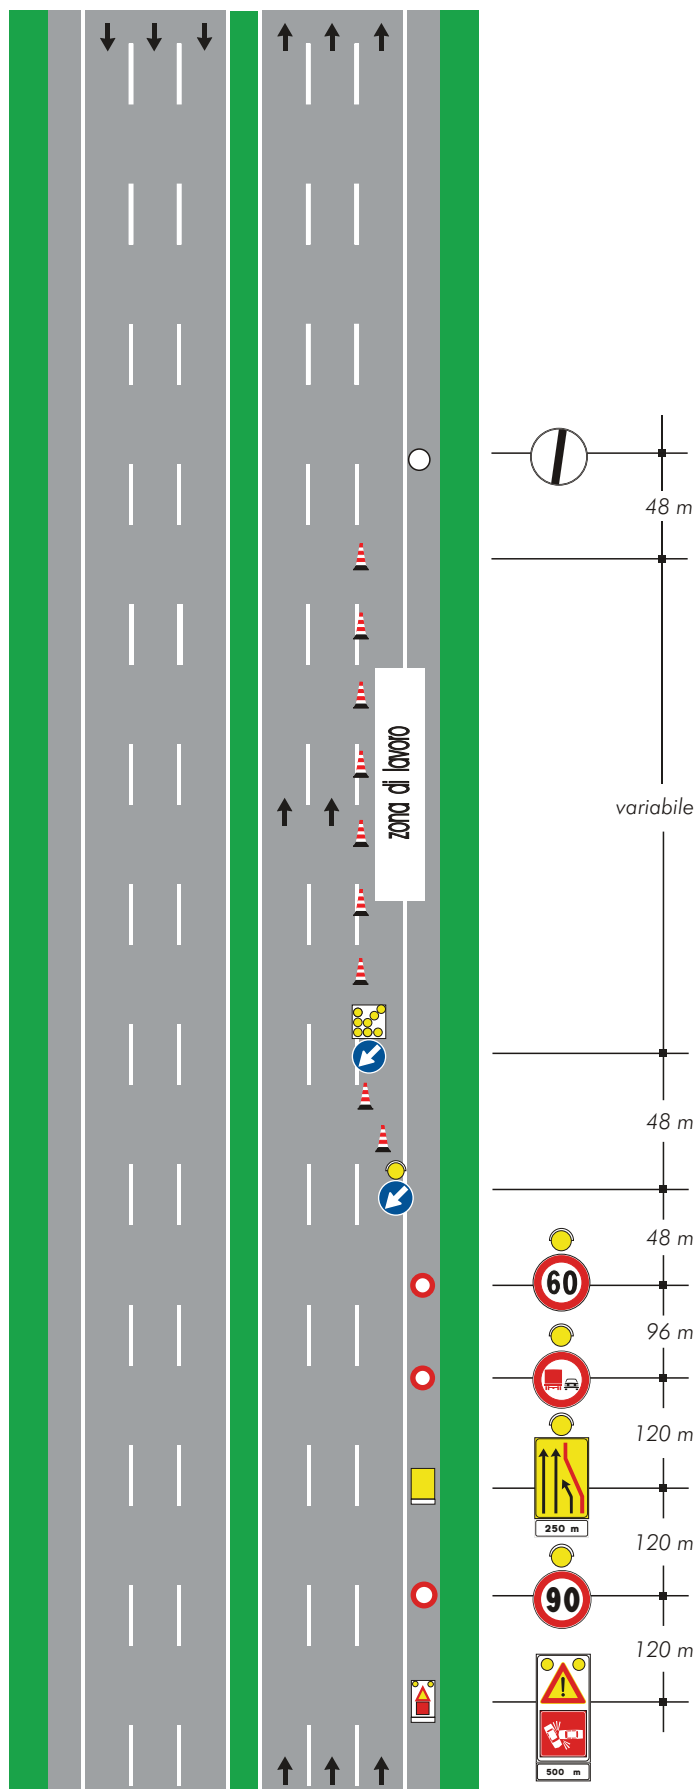

LAVORINCORSO