


TAVOLA 64

Lavori sulla carreggiata
con transito a
senso unico alternato

NOTA: la sezione disponibile, inferiore a 5,60 m, richiede la segnalazione di senso unico alternato

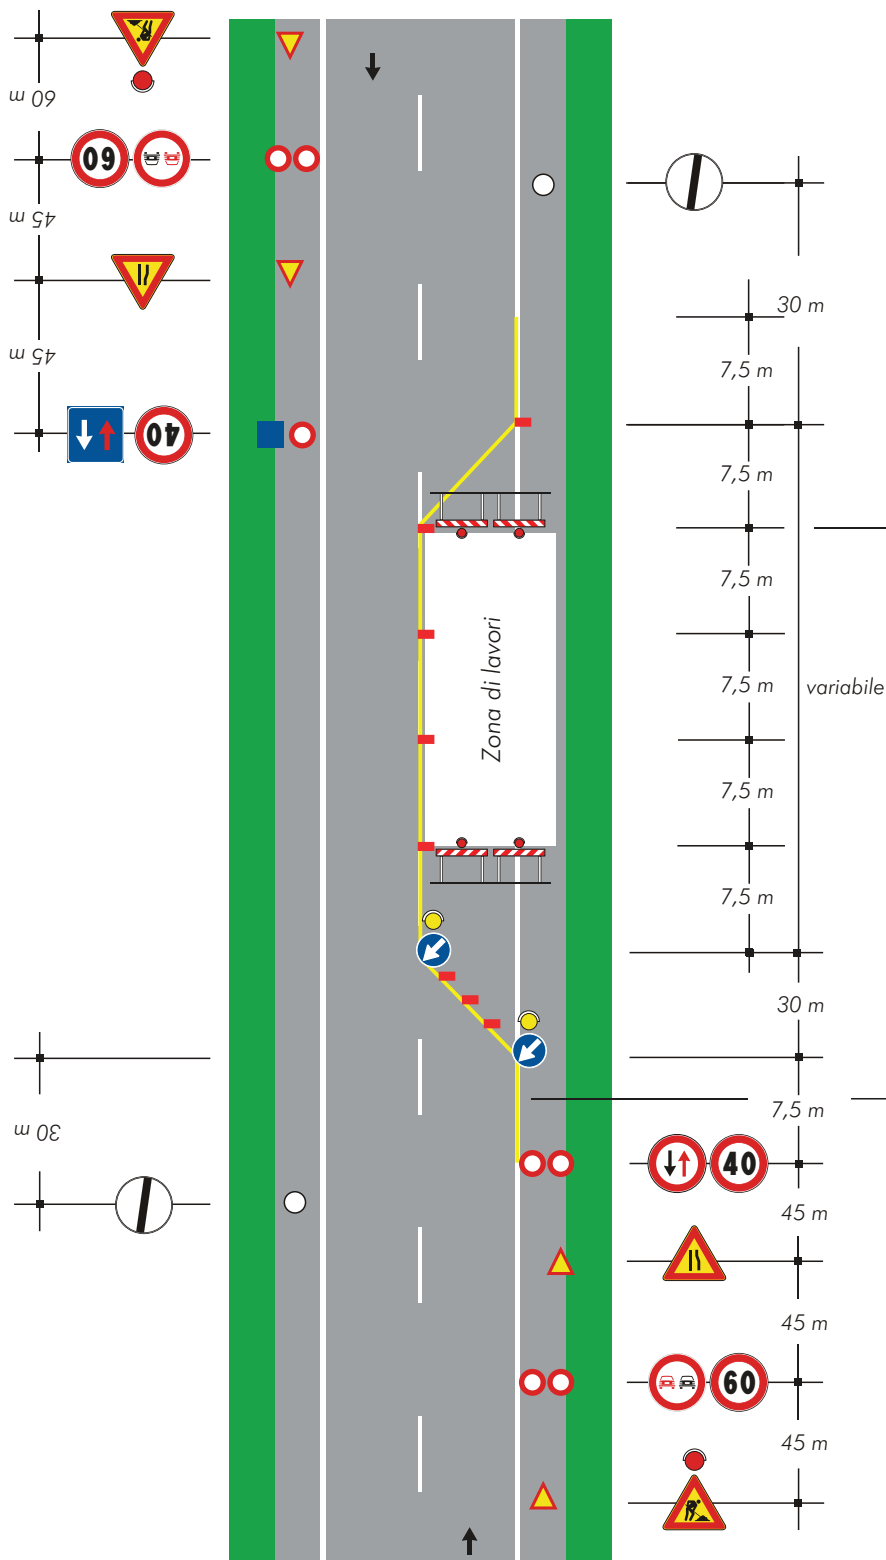


 per lavori di durata

- < 2 gg. coni
 
- > 2 gg.
 - delineatori flessibili
 

Solo per lavori
di durata > 7 gg.