


TAVOLA 67

Lavori a bordo
carreggiata in
corrispondenza di una
intersezione

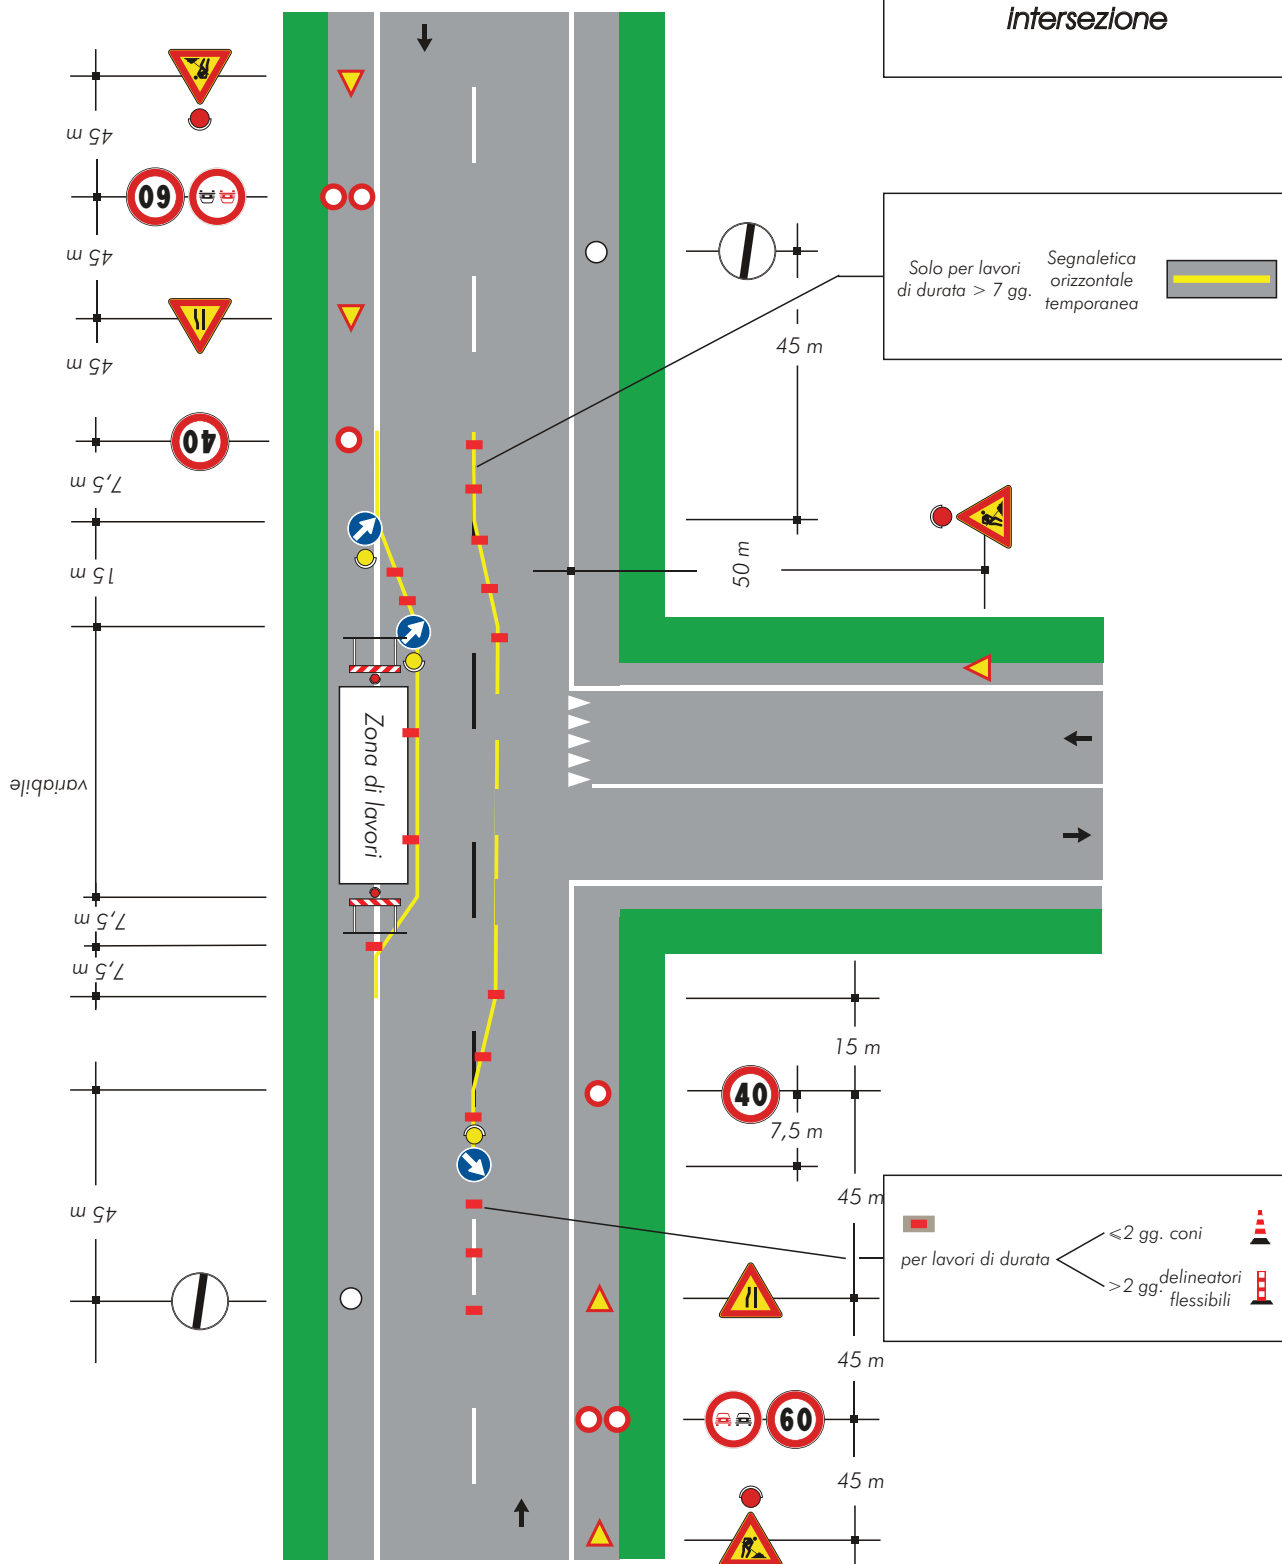

LAVORINCORSO