


TAVOLA 38

*Chiusura di una
semicarreggiata su rampa
a doppio senso di marcia*

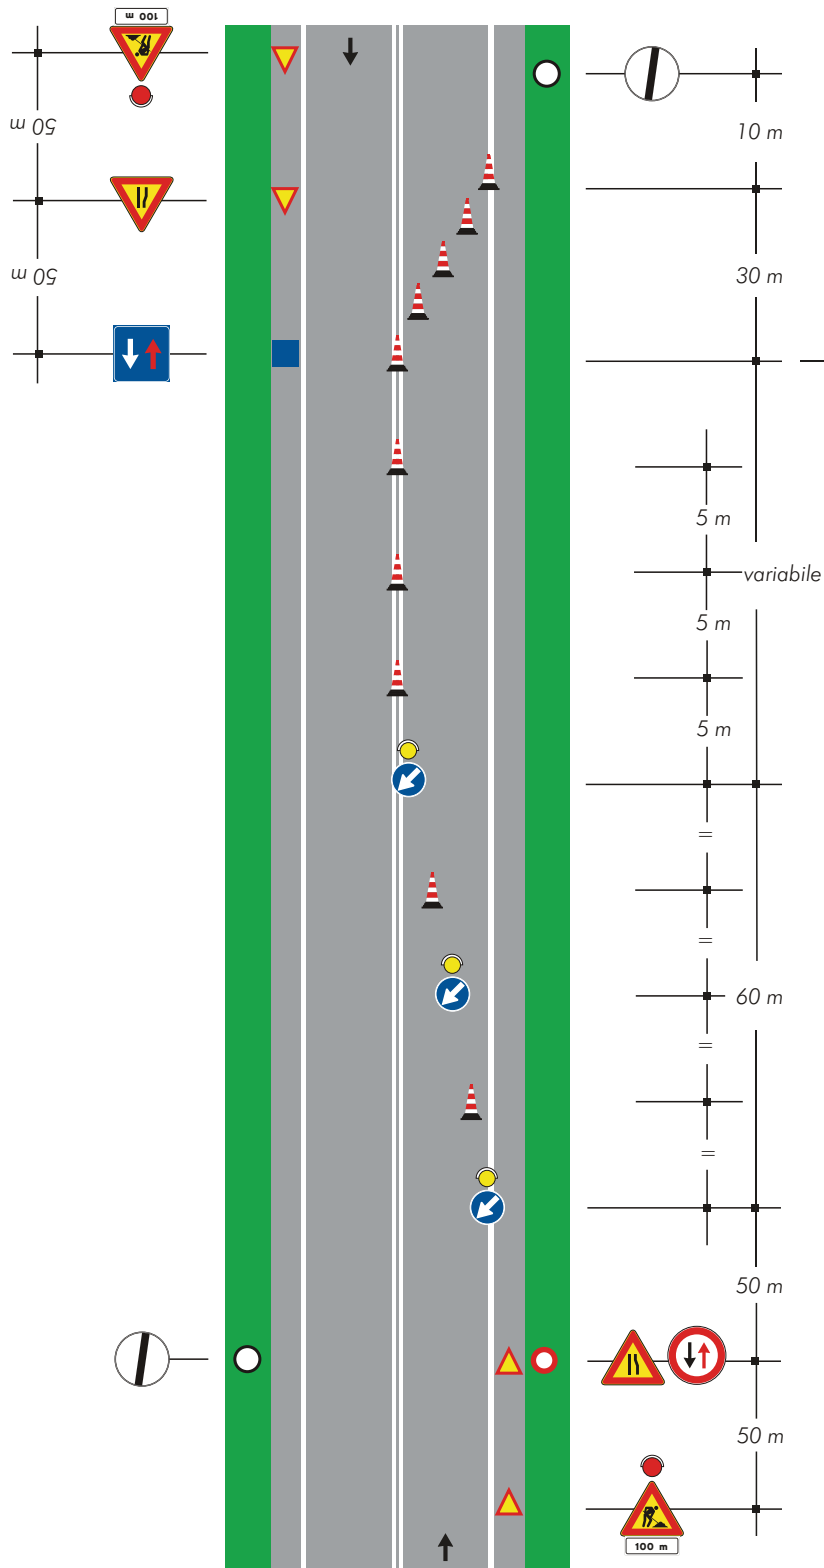

Coni 
Nel caso di cantiere superiore ai due
giorni i coni sono sostituiti dai delineatori

Nota: soluzione valida in caso di
cantiere non superiore a 7 gg., i cui
estremi sono visibili, non distino più di
50 m e con traffico modesto.
In caso contrario il senso unico alternato
dovrà essere regolato da movieri o da
semafori