


TAVOLA 48

*Deviazione per
situazioni di emergenza
con una corsia per la
corrente di traffico deviata
su carreggiata a tre corsie*

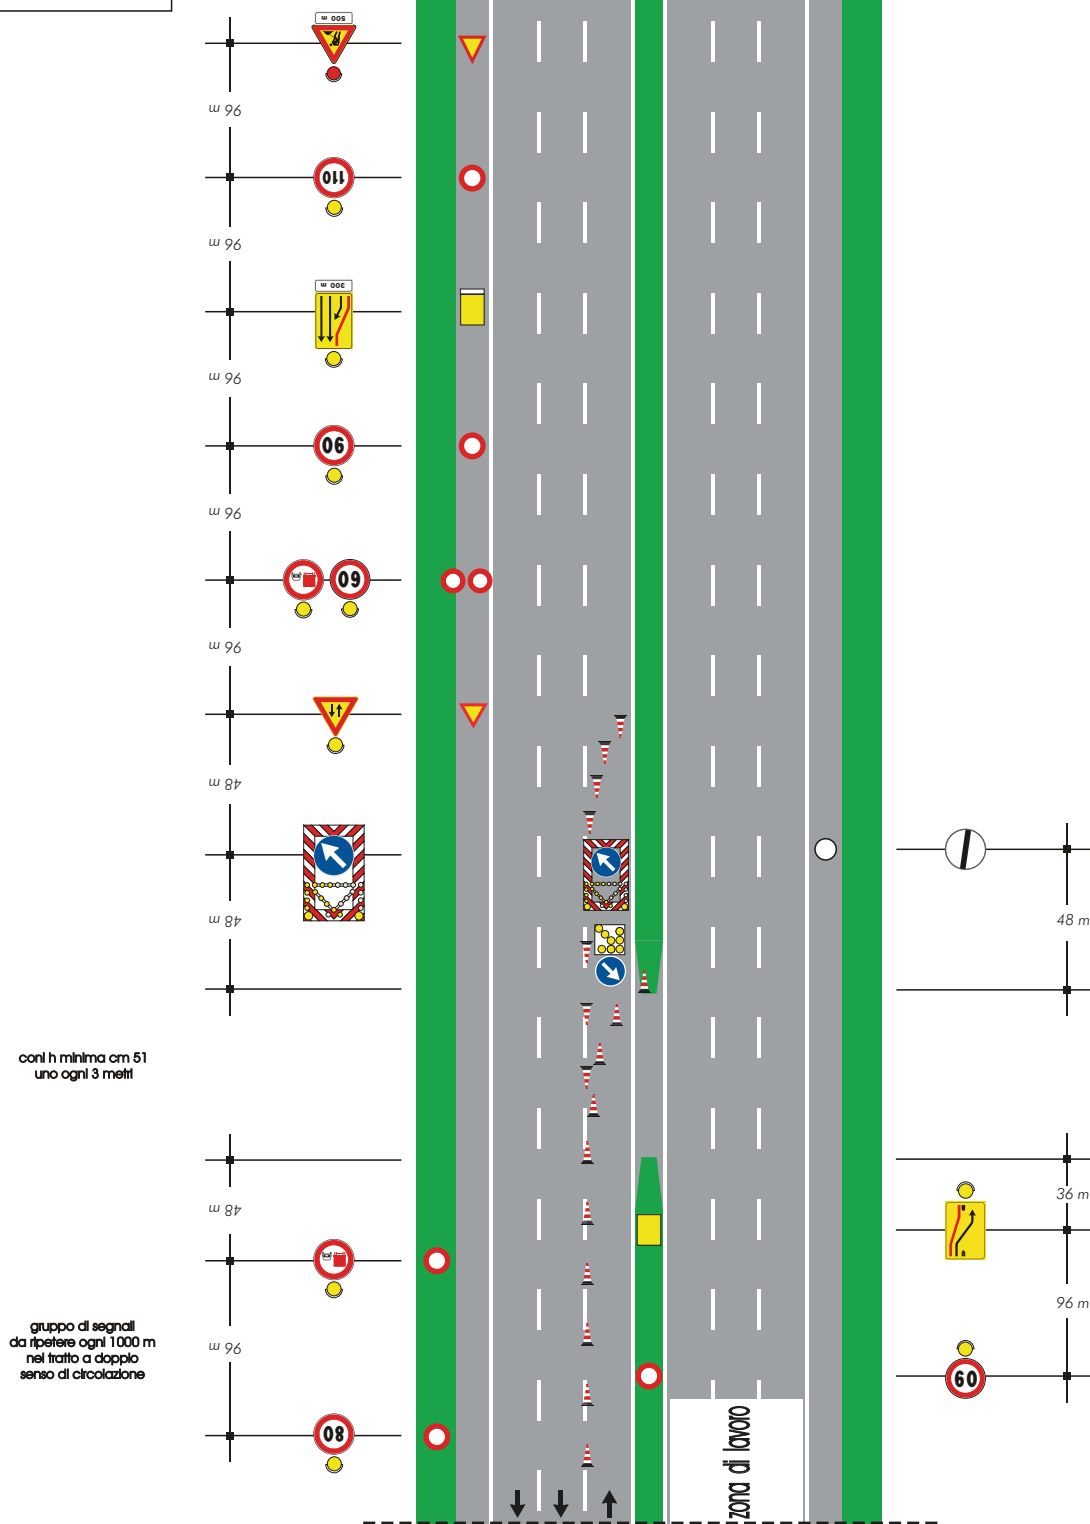

LAVORINCORSO

