


TAVOLA 53

*Deviazione con una sola corsia
per senso di marcia su
carreggiata a due corsie
con segnaletica ridotta
per situazioni di emergenza*

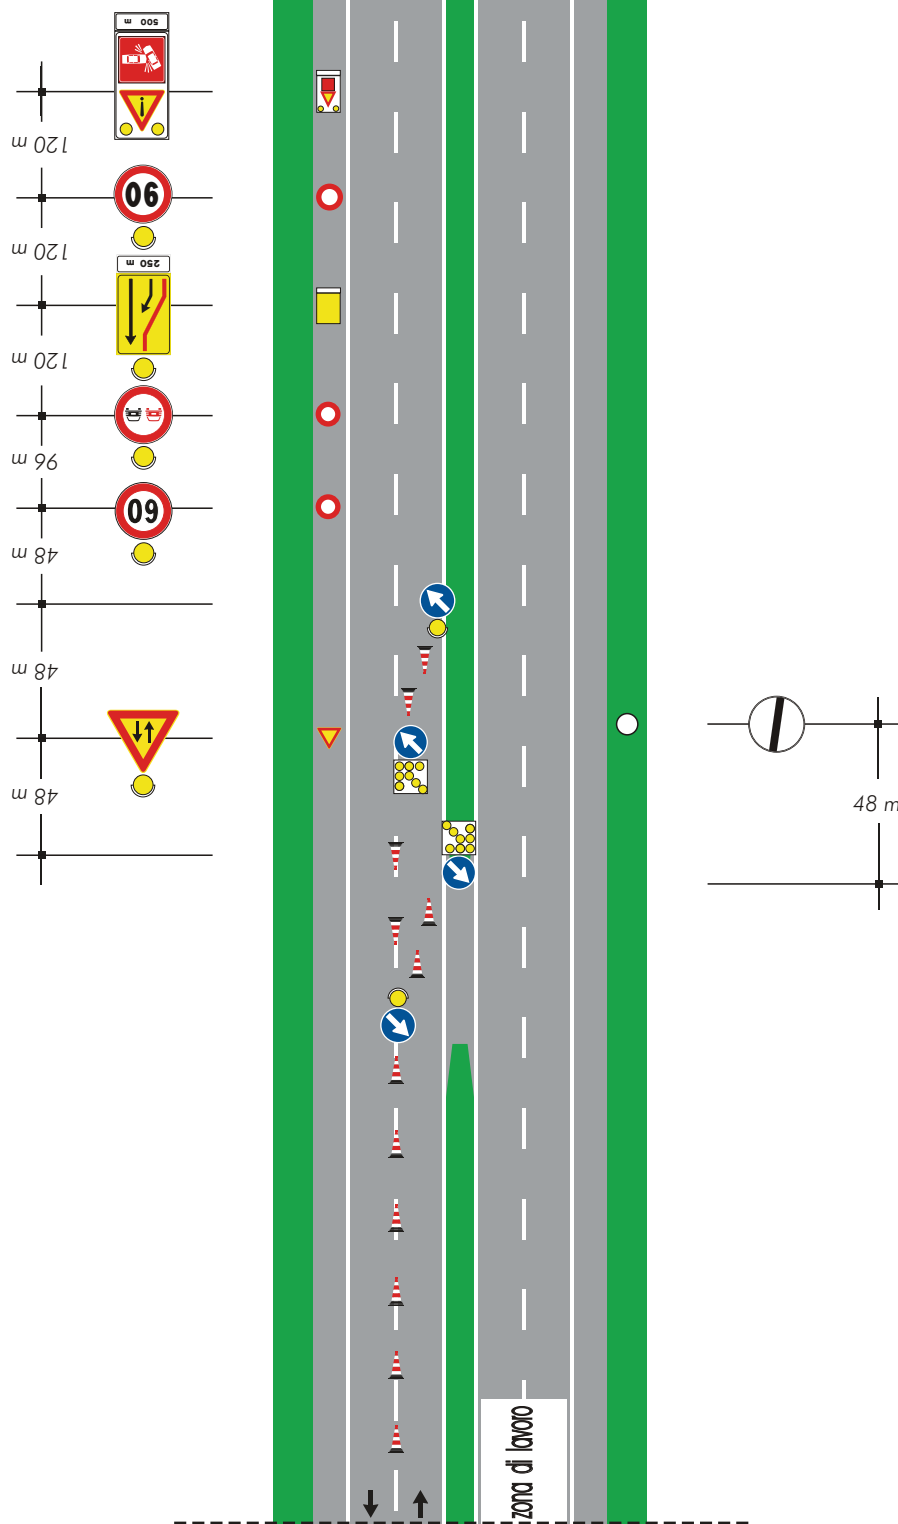

LAVORINCORSO

